


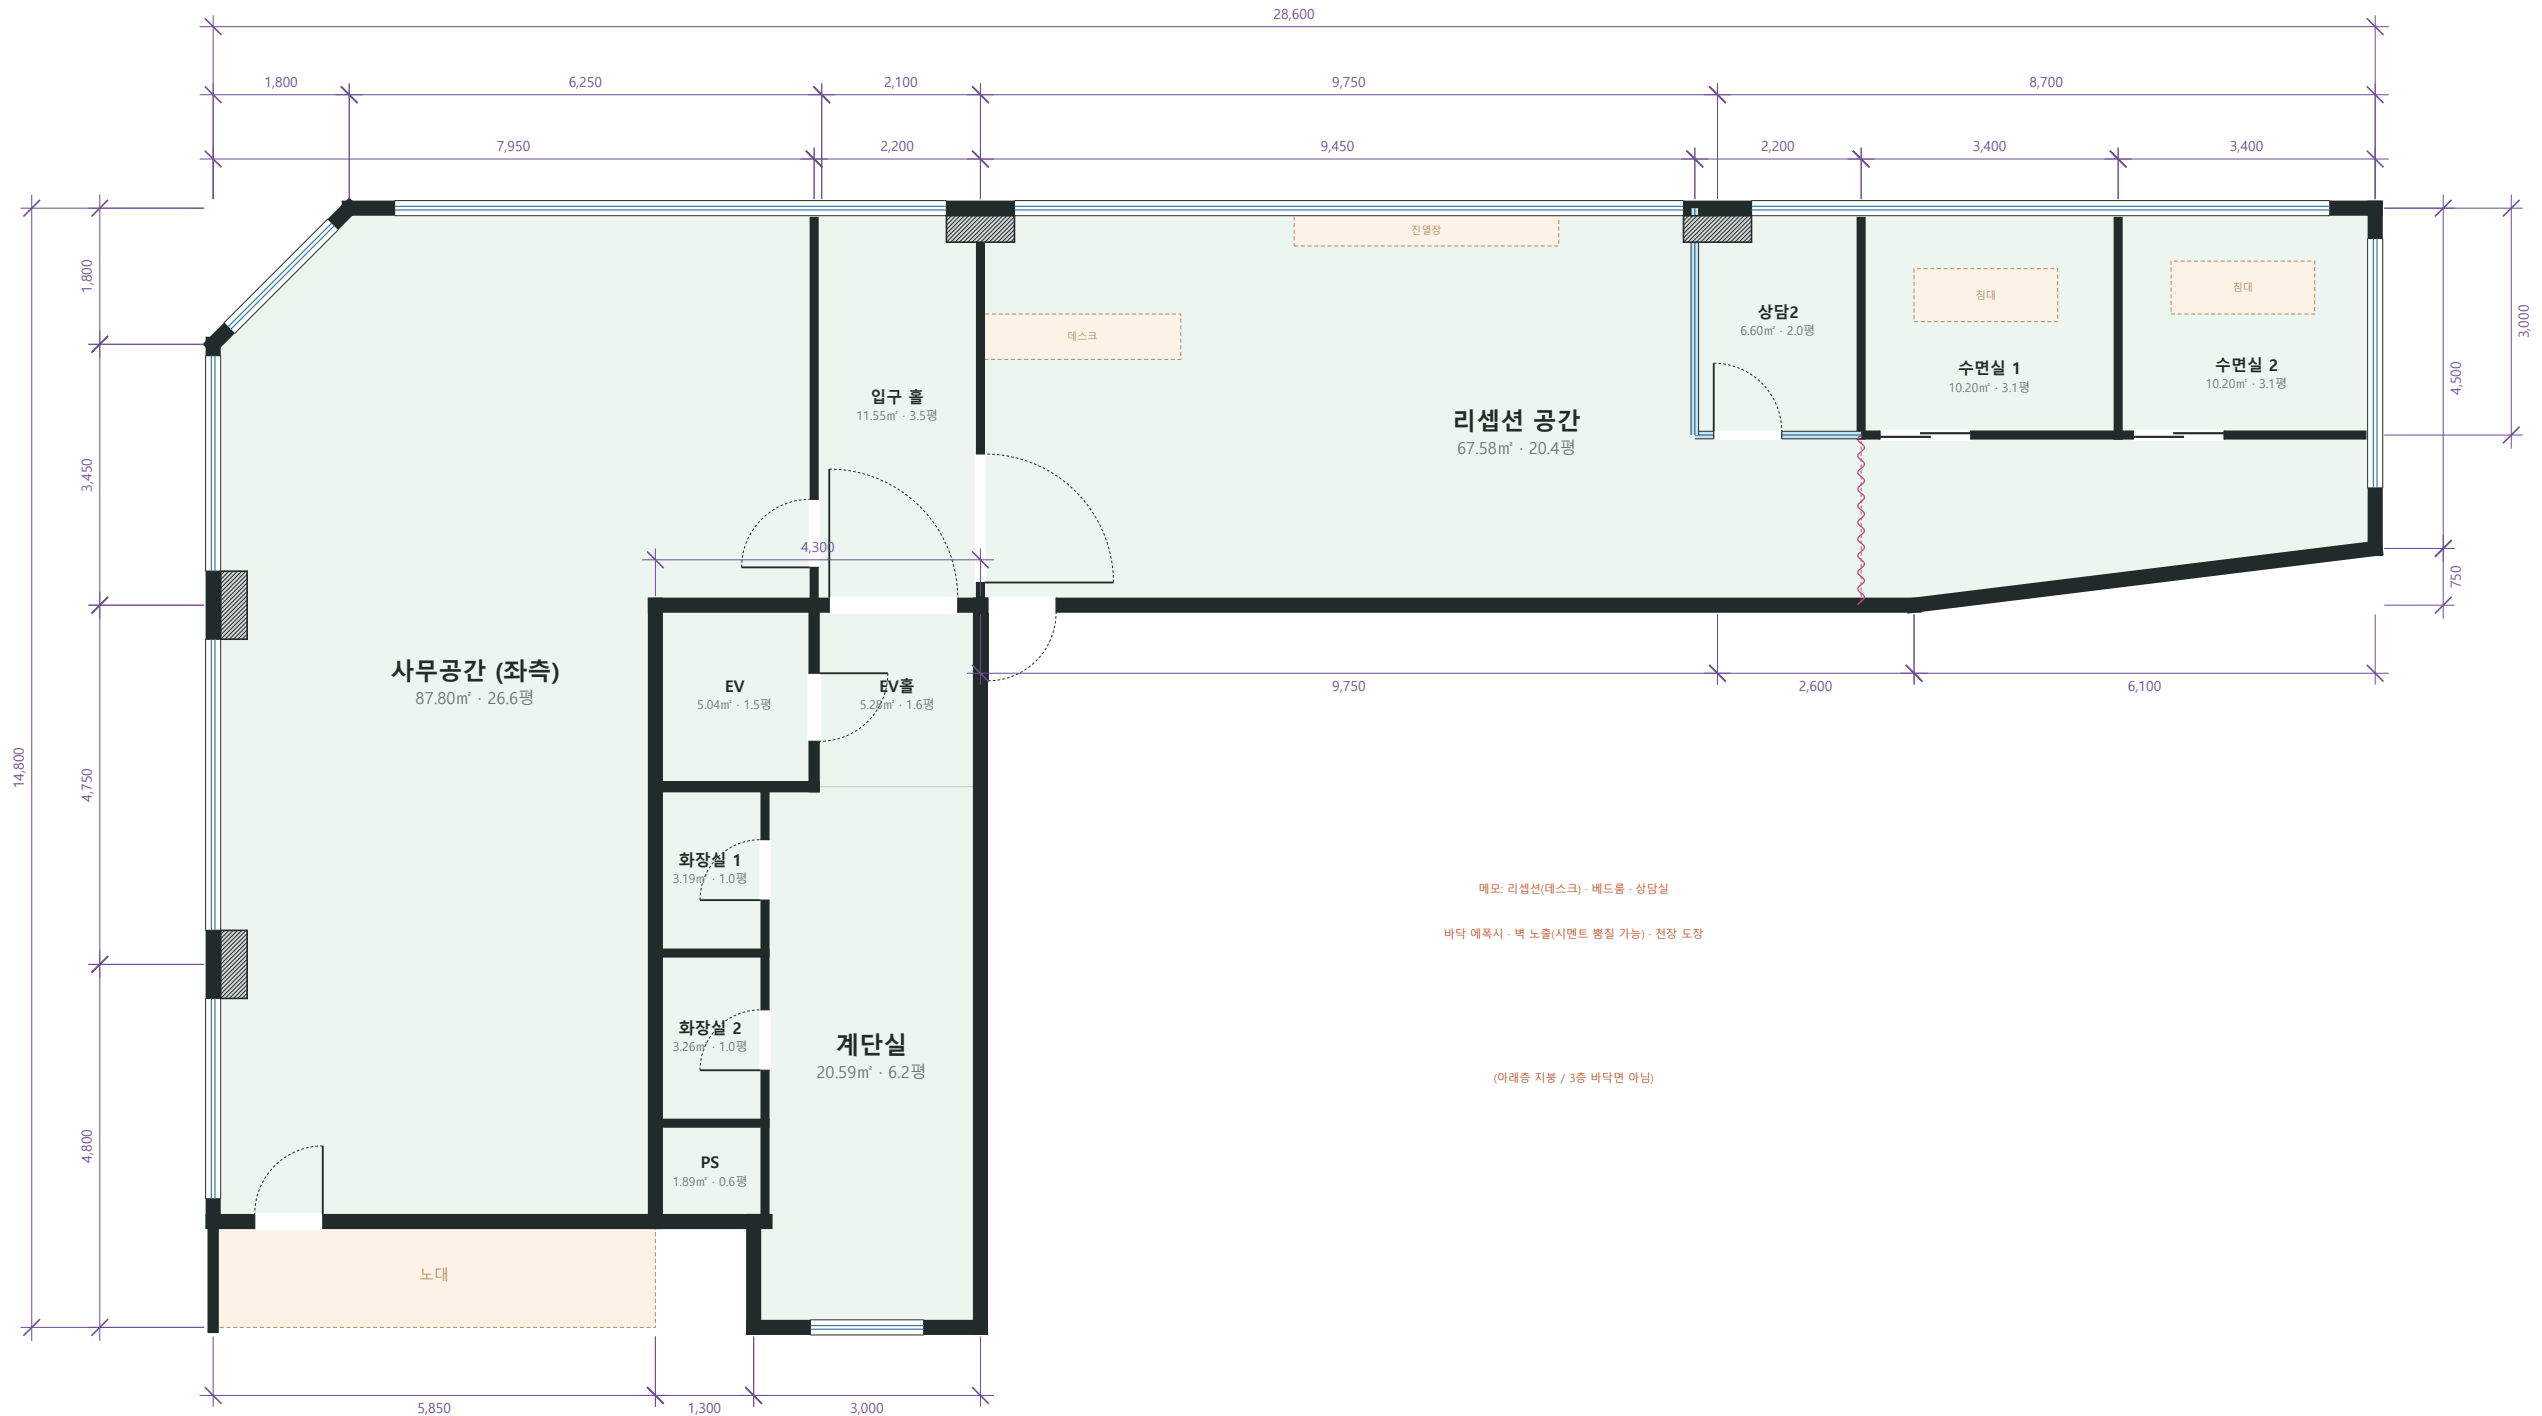

메모: 리셉션(데스크) · 베드룸 · 상당실
벽돌 예복시 · 벽 노출(시멘트 뽕칠 가능) · 천장 도장
(아래층 지붕 / 3층 바닥면 아님)