


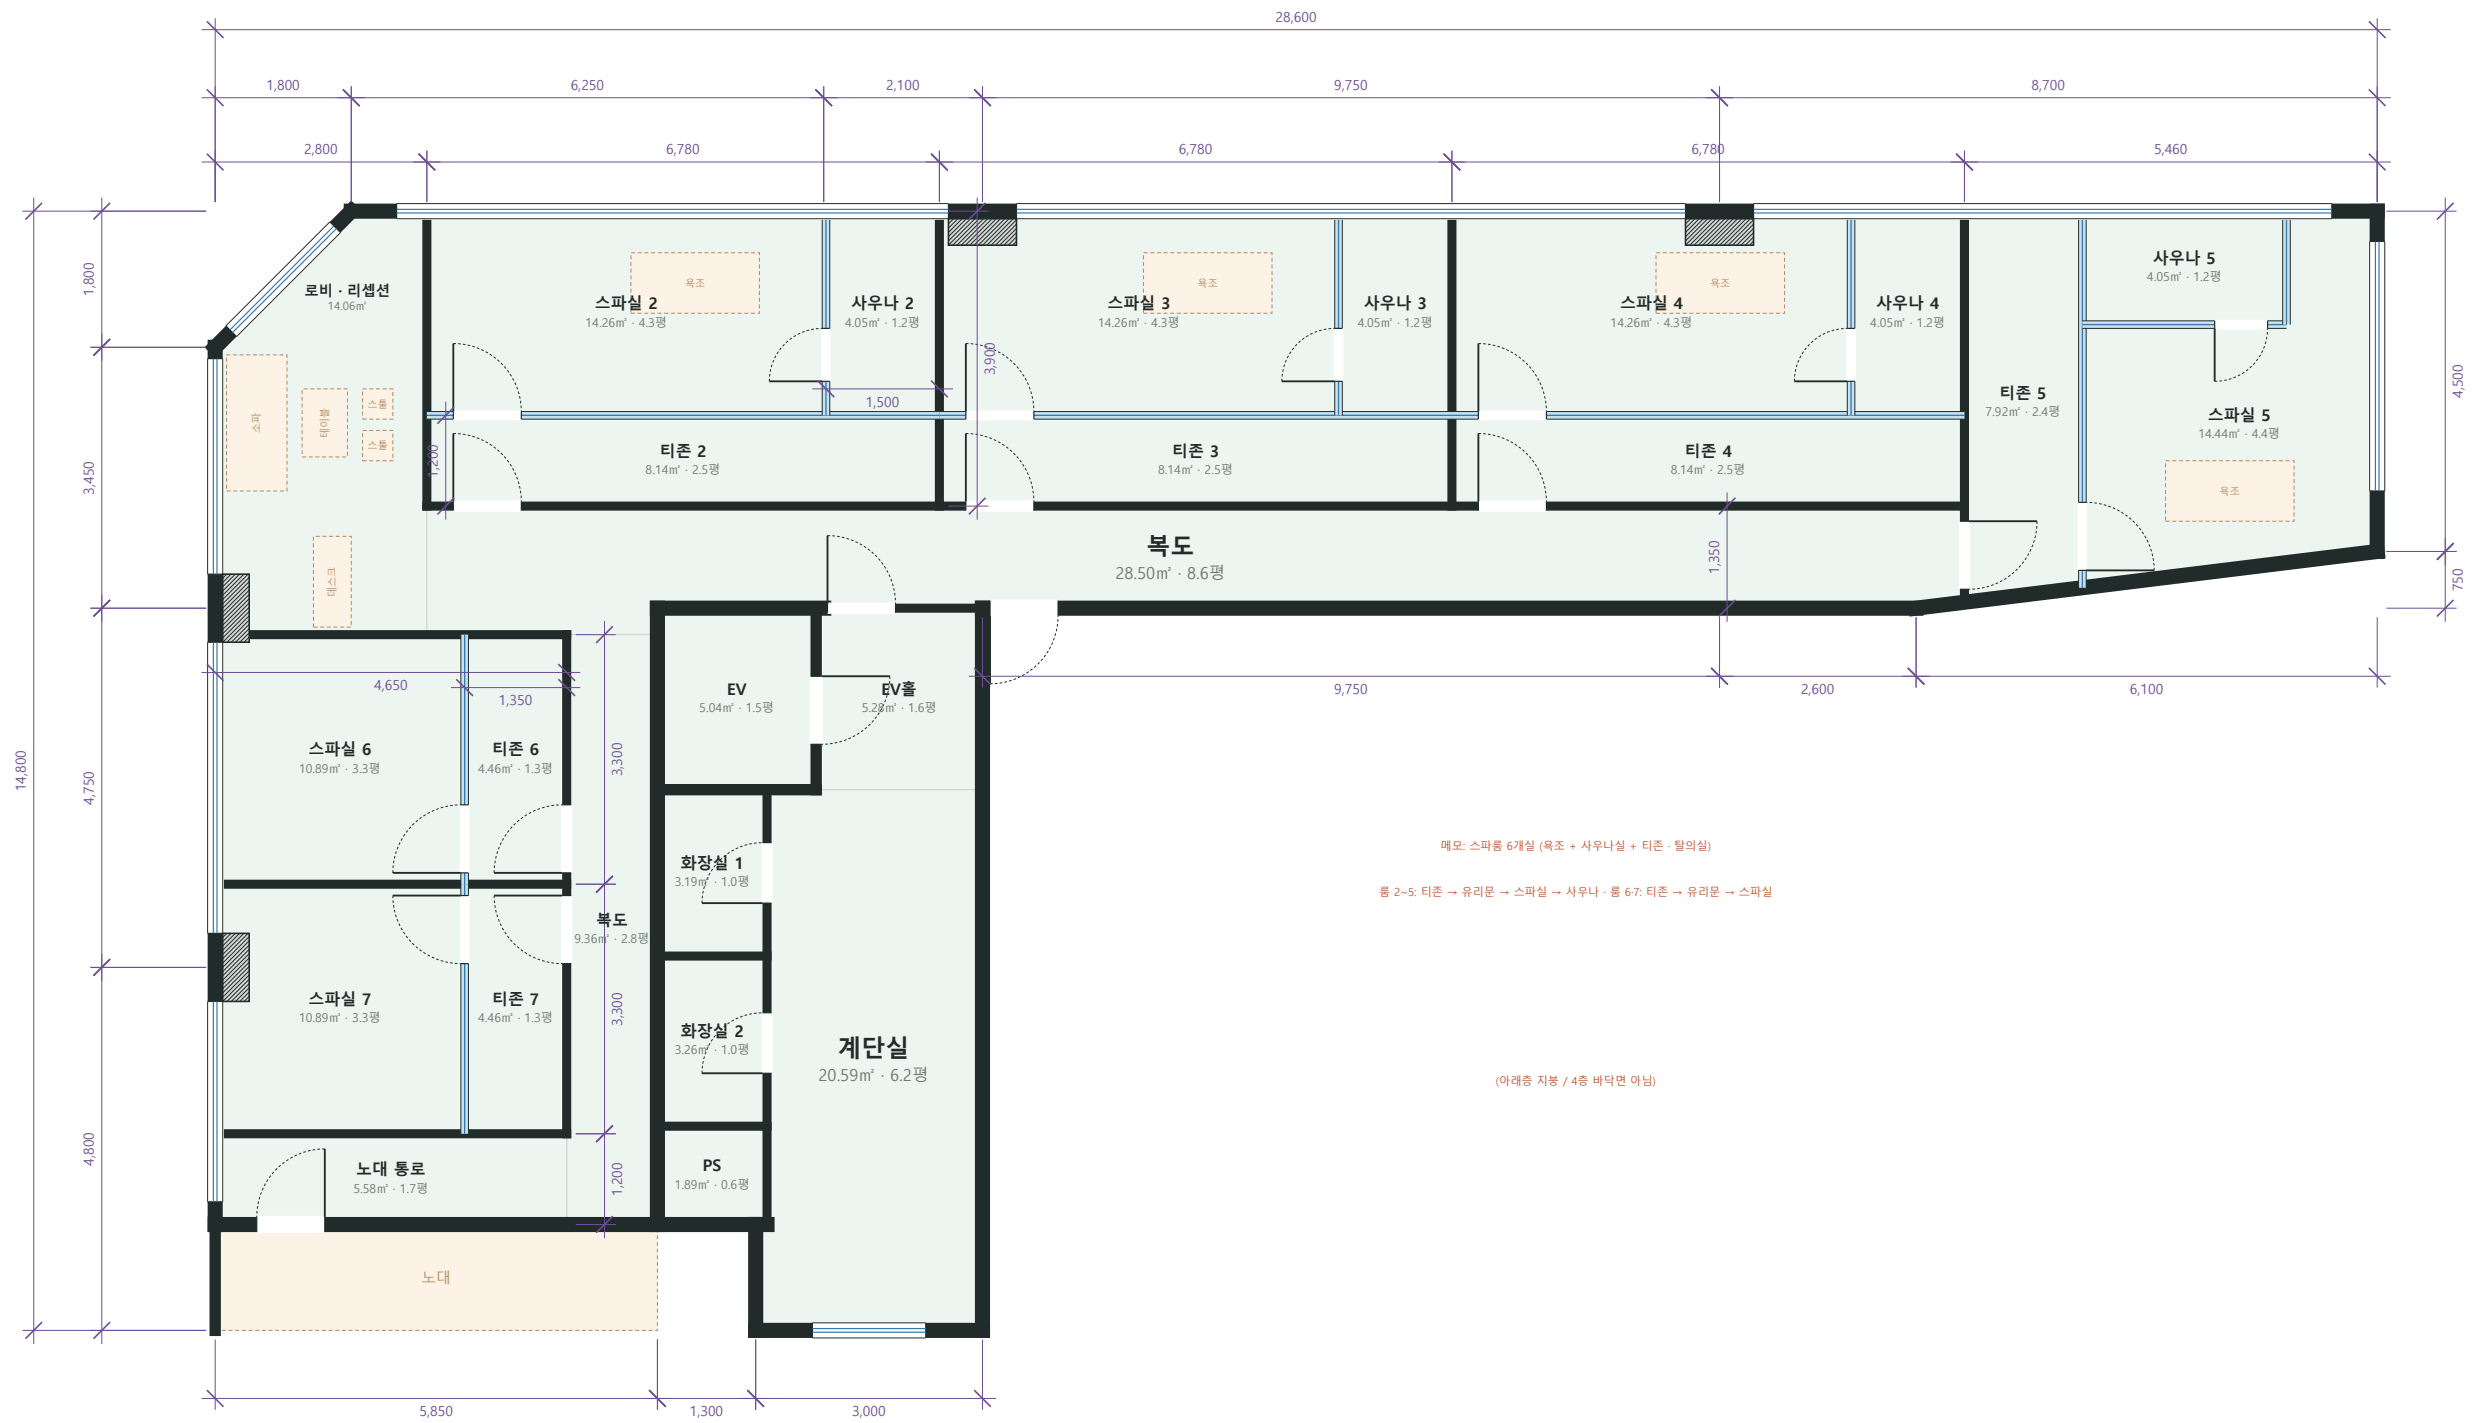

메오: 스파통 6개실 (욕조 + 사우나실 + 티존 · 탈의실)
통 2-5: 티존 → 유리문 → 스파실 → 사우나 · 통 6-7: 티존 → 유리문 → 스파실

(아래층 지붕 / 4층 바닥면 아님)